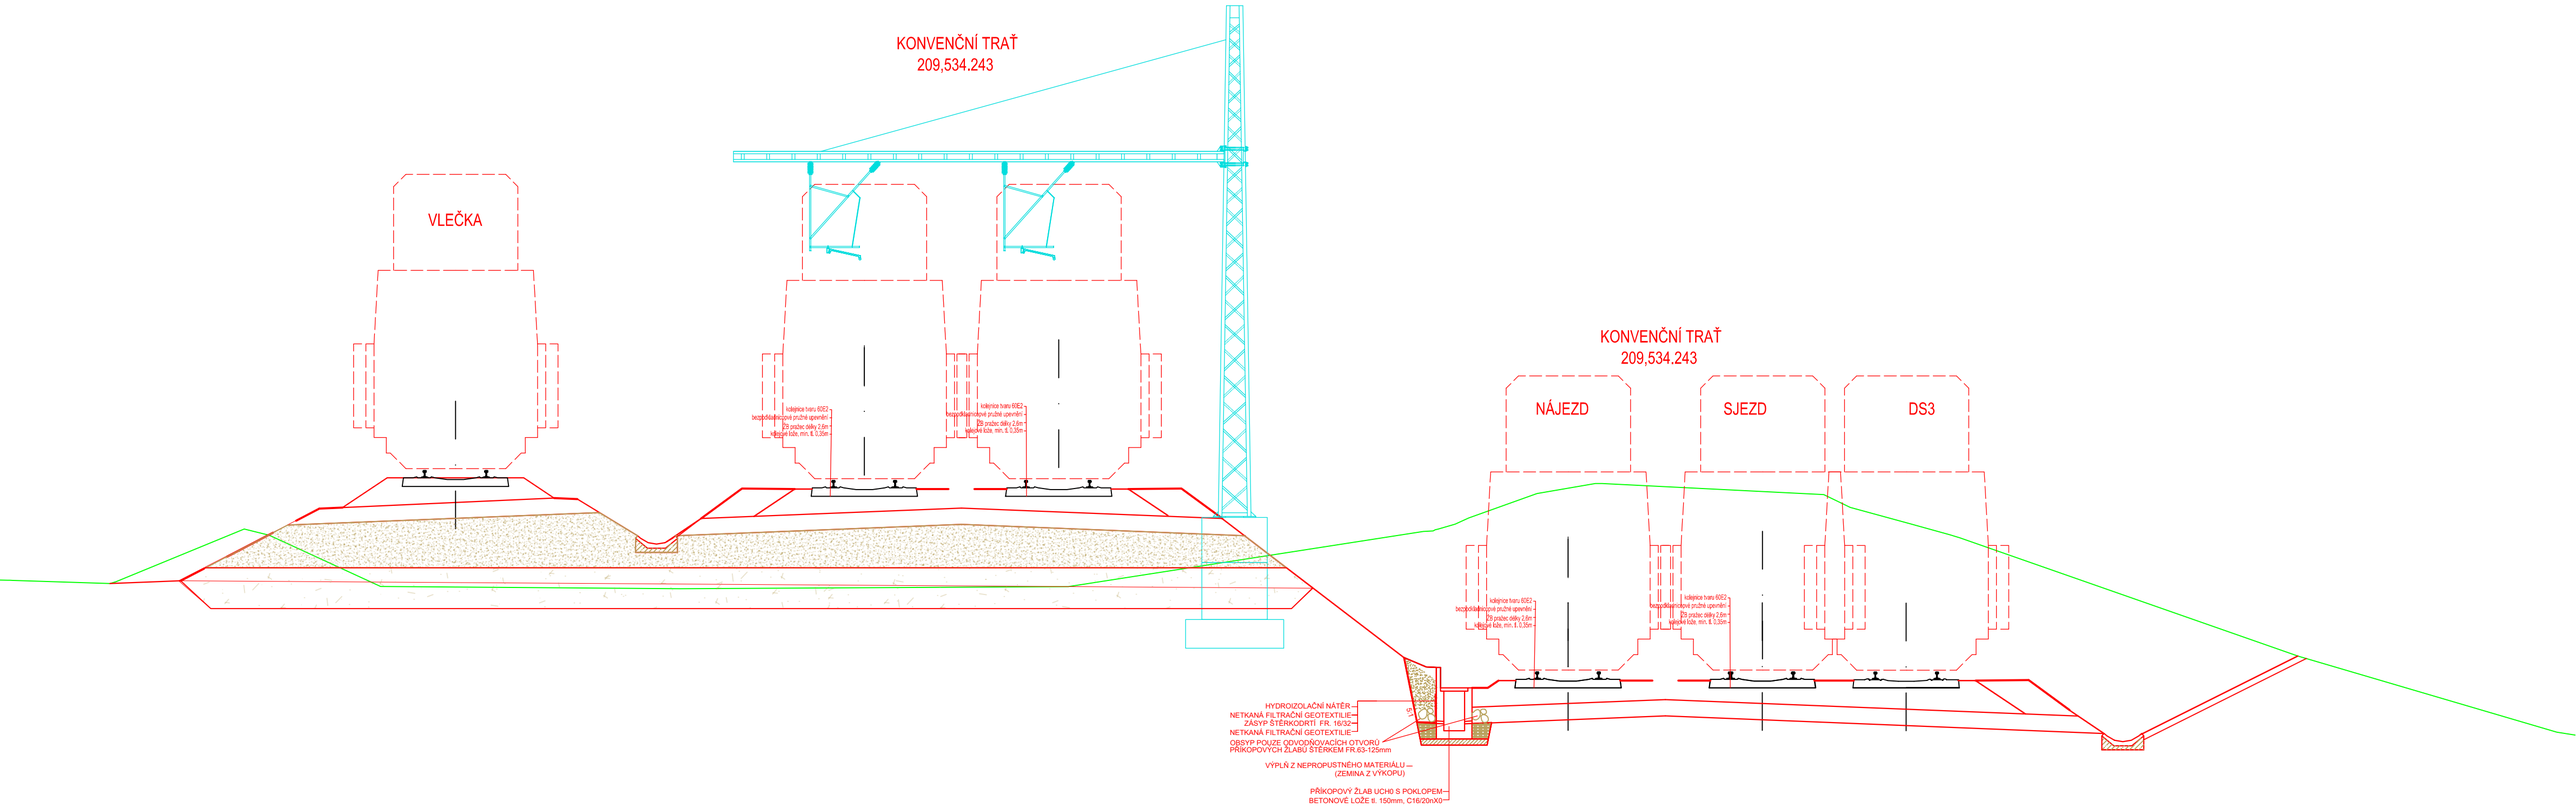
KONVENČNÍ TRAŤ
209,534.243
VLEČKA
kolejnice tvaru 60E2
bezpodkladnicové pružné upevnění
ZS pražec délky 2,6m
vyložená kóta, min. tl. 0,35m
KONVENČNÍ TRAŤ
209,534.243
NÁJEZD
SJEZD
DS3
kolejnice tvaru 60E2
bezpodkladnicové pružné upevnění
ZS pražec délky 2,6m
vyložená kóta, min. tl. 0,35m
kolejnice tvaru 60E2
bezpodkladnicové pružné upevnění
ZS pražec délky 2,6m
vyložená kóta, min. tl. 0,35m
HYDROIZOLAČNÍ NÁTĚR
NETKANÁ FILTRAČNÍ GEOTEXTILIE
ZÁSYP ŠTĚRKODRTI FR. 16/32
NETKANÁ FILTRAČNÍ GEOTEXTILIE
OBSYP POUZE ODVODŇOVACÍCH OTVORŮ
PŘÍKOPOVÝCH ŽLABŮ ŠTĚRKEM FR.63-125mm
VÝPLŇ Z NEPROPUSTNÉHO MATERIÁLU
(ZEMINA Z VÝKOPU)
PŘÍKOPOVÝ ŽLAB UCHO S POKLOPEM
BETONOVÉ LOŽE tl. 150mm, C16/20nX0